


3½-Zimmer Wohnungen 003 / 103 / 203
Sagiweg 2, 5722 Gränichen



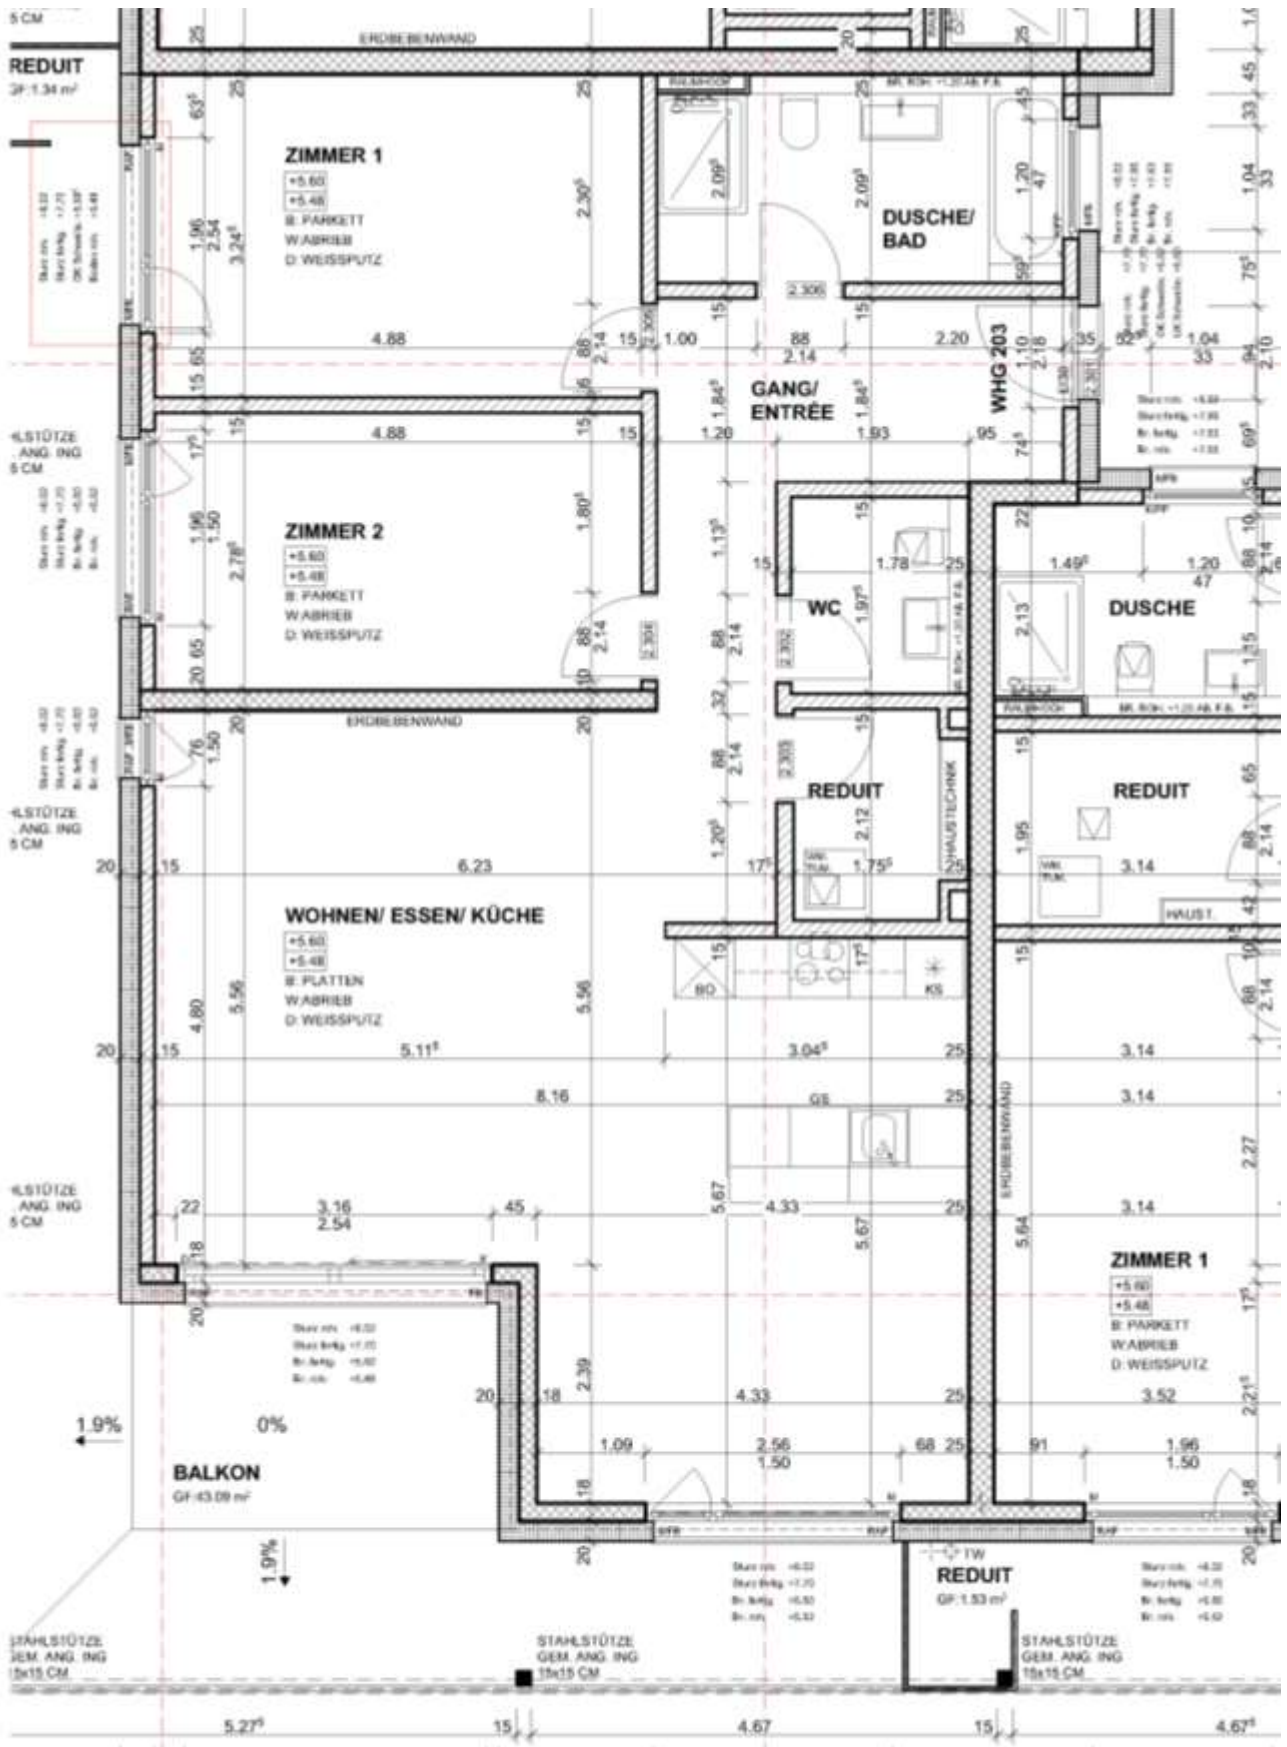

NEUBAU MFH + GWH, GRÄNICHEN, 5722, GRÄNICHEN
LEUTWYLER & SANDMEIER AG, OBERE DORFSTR. 6, 5034 SUHR
WOHNUNG 203 1:50
DAT: 20.11.2019, REV.: , GEZ: MZ

Esszimmer – Küche - Wohnzimmer



Balkon



Wohnung 003 Erdgeschoss

- Raumhöhe 242 cm
- 105 m² Nettofläche
- 44 m² gedeckter Sitzplatz mit Reduit
- 119 m² Grünfläche
- 9 m² Abstellraum im 2.UG

Mietpreis pro Monat exkl. Fr. 2'180.-

Wohnung 103 1.Obergeschoss

- Raumhöhe 242 cm
- 105 m² Nettofläche
- 44 m² gedeckter Balkon mit Reduit
- 9 m² Abstellraum im 2.UG

Mietpreis pro Monat exkl. Fr. 2'080.-

Wohnung 203 2.Obergeschoss

- Raumhöhe 254 cm
- 105 m² Nettofläche
- 44 m² gedeckter Balkon mit Reduit
- 9 m² Abstellraum im 2.UG

Mietpreis pro Monat exkl. Fr. 2'080.-

Nebenkosten pro Monat Fr. 200.-

Einstellhallenplatz im 2.Untergeschoss

Mietpreis pro Monat Fr. 125.-

Beratung / Vermittlung

Märki AG Immobilien und Treuhand
Lochgasse 18
5722 Gränichen
062 855 80 80
mail@maerki-i-t.ch

Frau Nadine Mader