


3½-Zimmer Wohnungen 003 / 103 / 203
Sagiweg 2, 5722 Gränichen



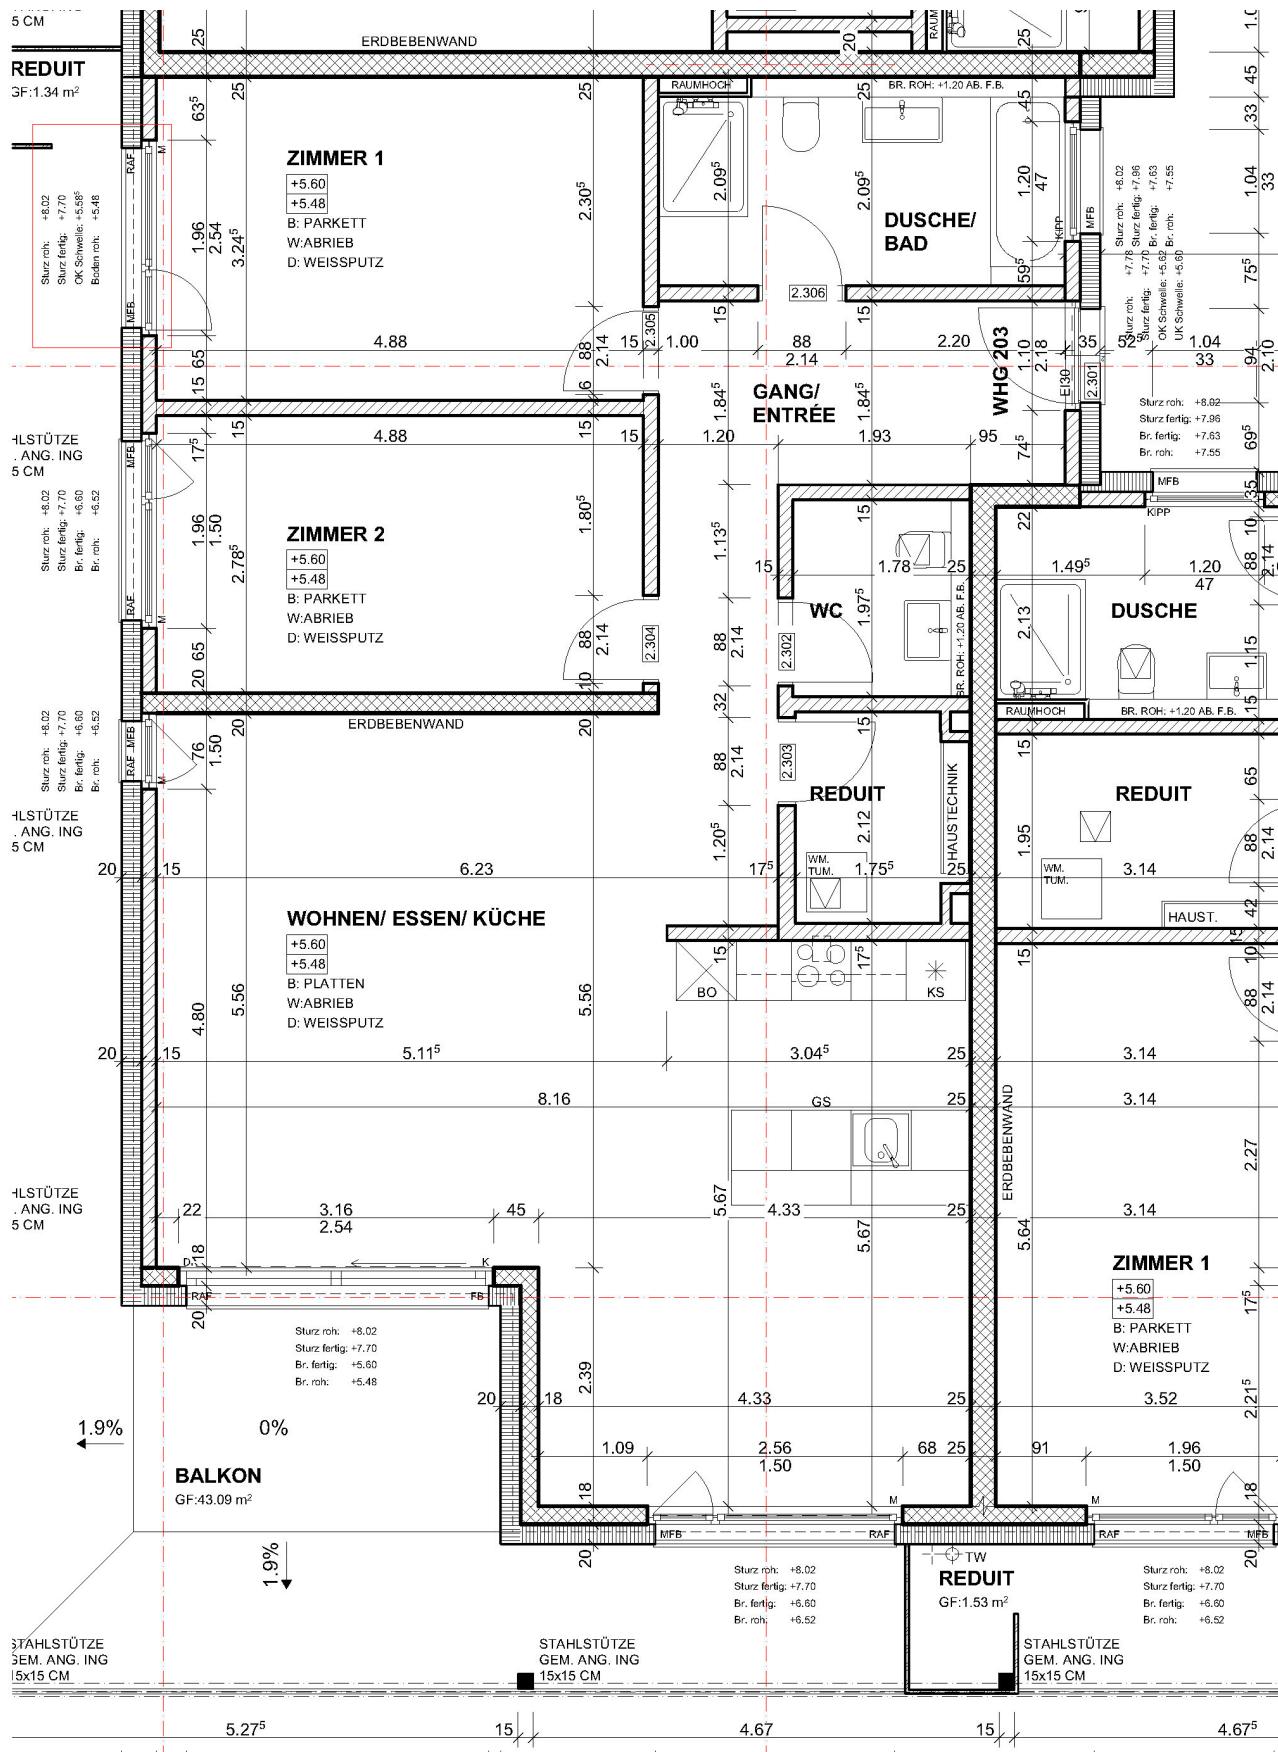

NEUBAU MFH + GWH, GRÄNICHEN, 5722, GRÄNICHEN
LEUTWYLER & SANDMEIER AG, OBERE DORFSTR. 6, 5034 SUHR

WOHNUNG 203 1:50

DAT: 20.11.2019, REV: , GEZ: MZ

Esszimmer – Küche – Wohnzimmer



Balkon



Wohnung 003 Erdgeschoss

- Raumhöhe 242 cm
- 105 m² Nettofläche
- 44 m² gedeckter Sitzplatz mit Reduit
- 119 m² Grünfläche
- 9 m² Abstellraum im 2.UG

Wohnung 103 1.Obergeschoss

- Raumhöhe 242 cm
- 105 m² Nettofläche
- 44 m² gedeckter Balkon mit Reduit
- 9 m² Abstellraum im 2.UG
-

Wohnung 203 2.Obergeschoss

- Raumhöhe 254 cm
- 105 m² Nettofläche
- 44 m² gedeckter Balkon mit Reduit
- 9 m² Abstellraum im 2.UG

Einstellhallenplatz im 2.Untergeschoss

Beratung / Vermittlung

Märki AG Immobilien und Treuhand

Herr Rolf Märki

Lochgasse 18

5722 Gränichen

062 855 80 81

mail@maerki-i-t.ch